


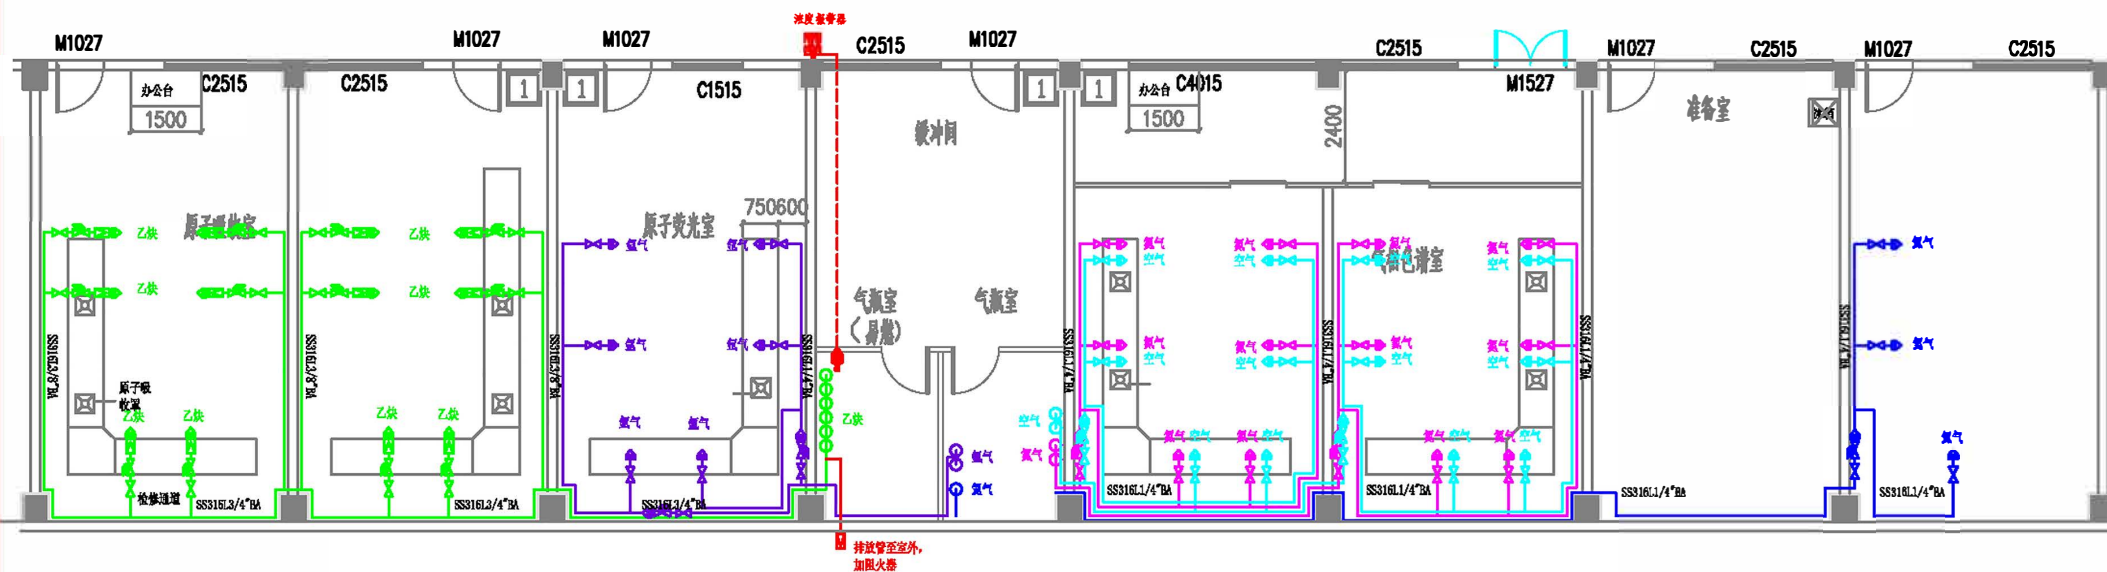

- 注:
- 1、气瓶间甲方需预留地漏接口，电阻小于5欧；
 - 2、甲方需在可燃气体瓶间安装防爆风机，建议一用一备两台风机24小时不间断工作，以保证气瓶间保持在一负压状态，防止可燃气体泄漏；
 - 3、甲方需在报警器主机安装位置预留220V三孔插座。

五层气体平面布置图

图例	名称	图例	名称	图例	名称	图例	名称	图例	名称
	手动切换系统		终端减压阀		夹角转换接头		卡套变径三通		压力报警器
	自动切换系统		控制球阀		卡套正三通		焊接正三通		浓度报警器
	空压机		防火防止器		卡套直通		焊接变径三通		浓度探头
	高压减压阀		单向阀		卡套变径三通		焊接大小头		

				建设单位	广东环境保护工程职业学院				
项目负责人		设计专业	工艺	项目名称					
技术负责人		专业负责人		图纸名称					
审定		设计		图号					
审定		制图		图号					
审定		阶段	施工	比例	1:100	版数		日期	